
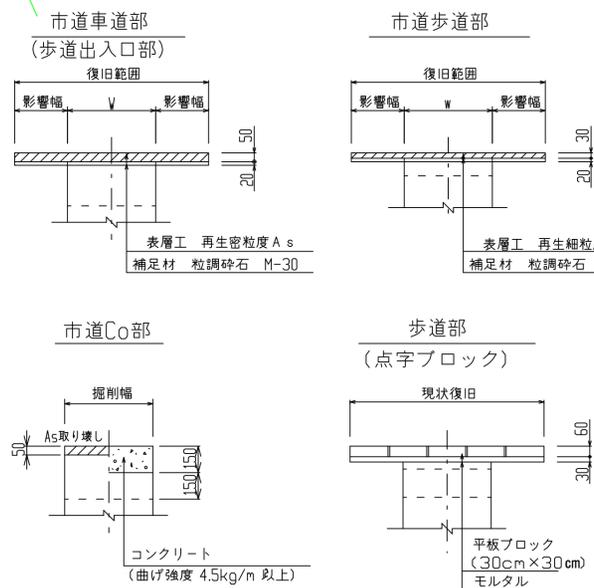


復旧面積集計表

市道番号	市道車道部 (t=5cm) m ²	市道歩道部 (t=3cm) m ²	出入口 (t=5cm) m ²	市道Co (t=15cm) m ²	点字ブロック m ²	切断長 m	備考
市道3202号線	149.03			117.66			
市道3203号線	1711.41	155.34	29.83		7.38	258.21	
市道3204号線	730.96						
市道3205号線	214.48						
市道3206号線	334.15						
市道3207号線	62.27					7.80	
市道3208号線	300.77						
市道3209号線							ガス事業者施工
市道3210号線							ガス事業者施工
市道3211号線							ガス事業者施工
市道3212号線							ガス事業者施工
市道3213号線							ガス事業者施工
市道3214号線							ガス事業者施工
市道3215号線							ガス事業者施工
市道3230号線	171.74					15.70	
市道3235号線	634.70						
市道3238号線	76.82					14.26	
市道3239号線	988.48						
市道3240号線	365.39						
市道3241号線	136.75					2.87	
市道3462号線							ガス事業者施工
公園							ガス事業者施工
私道①				94.50			
私道②	100.50						
私道③							ガス事業者施工
合計	5977.55	155.34	29.83	212.16	7.38	298.84	

区画線工 S=1:20
(消火栓位置表示)
溶融式区画線(ガラスビーズ入り)
黄色ペイント L=3.4m/箇所

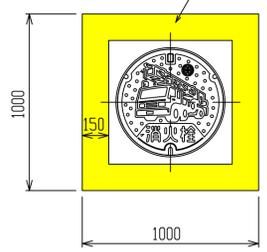


- 凡例
- 市道車道部(A),(L)
 - 市道歩道
 - 市道歩道出入口
 - 市道Co

工番	令和6年度 県南水新工第5-27号
工事名	配水管布設替工事に伴う道路復旧工事
工事区間	取手市駒場1丁目17-15番地先～駒場2丁目6-1番地先間
図番	1/4 図種 本復旧平面図(1) 縮尺 図示
管路台帳番号	141115,141116,141125,141126

本復旧平面図(2) S=1:500



本復旧標準図 S=1:20

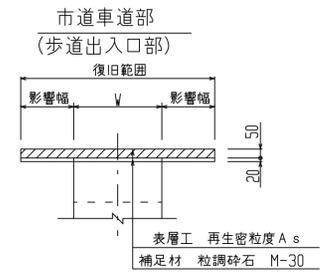


凡例
 : 市道車道(A),(L)


工番	令和6年度 県南水新工第5-27号
工事名	配水管布設替工事に伴う道路復旧工事
工事区間	取手市駒場1丁目17-15番地先～ 本郷4丁目21-14番地先間
図番	2/4
図種	本復旧平面図(2)
縮尺	図示
管路台帳番号	141115,141116,141125,141126



舗装求積図(1) S=1:500

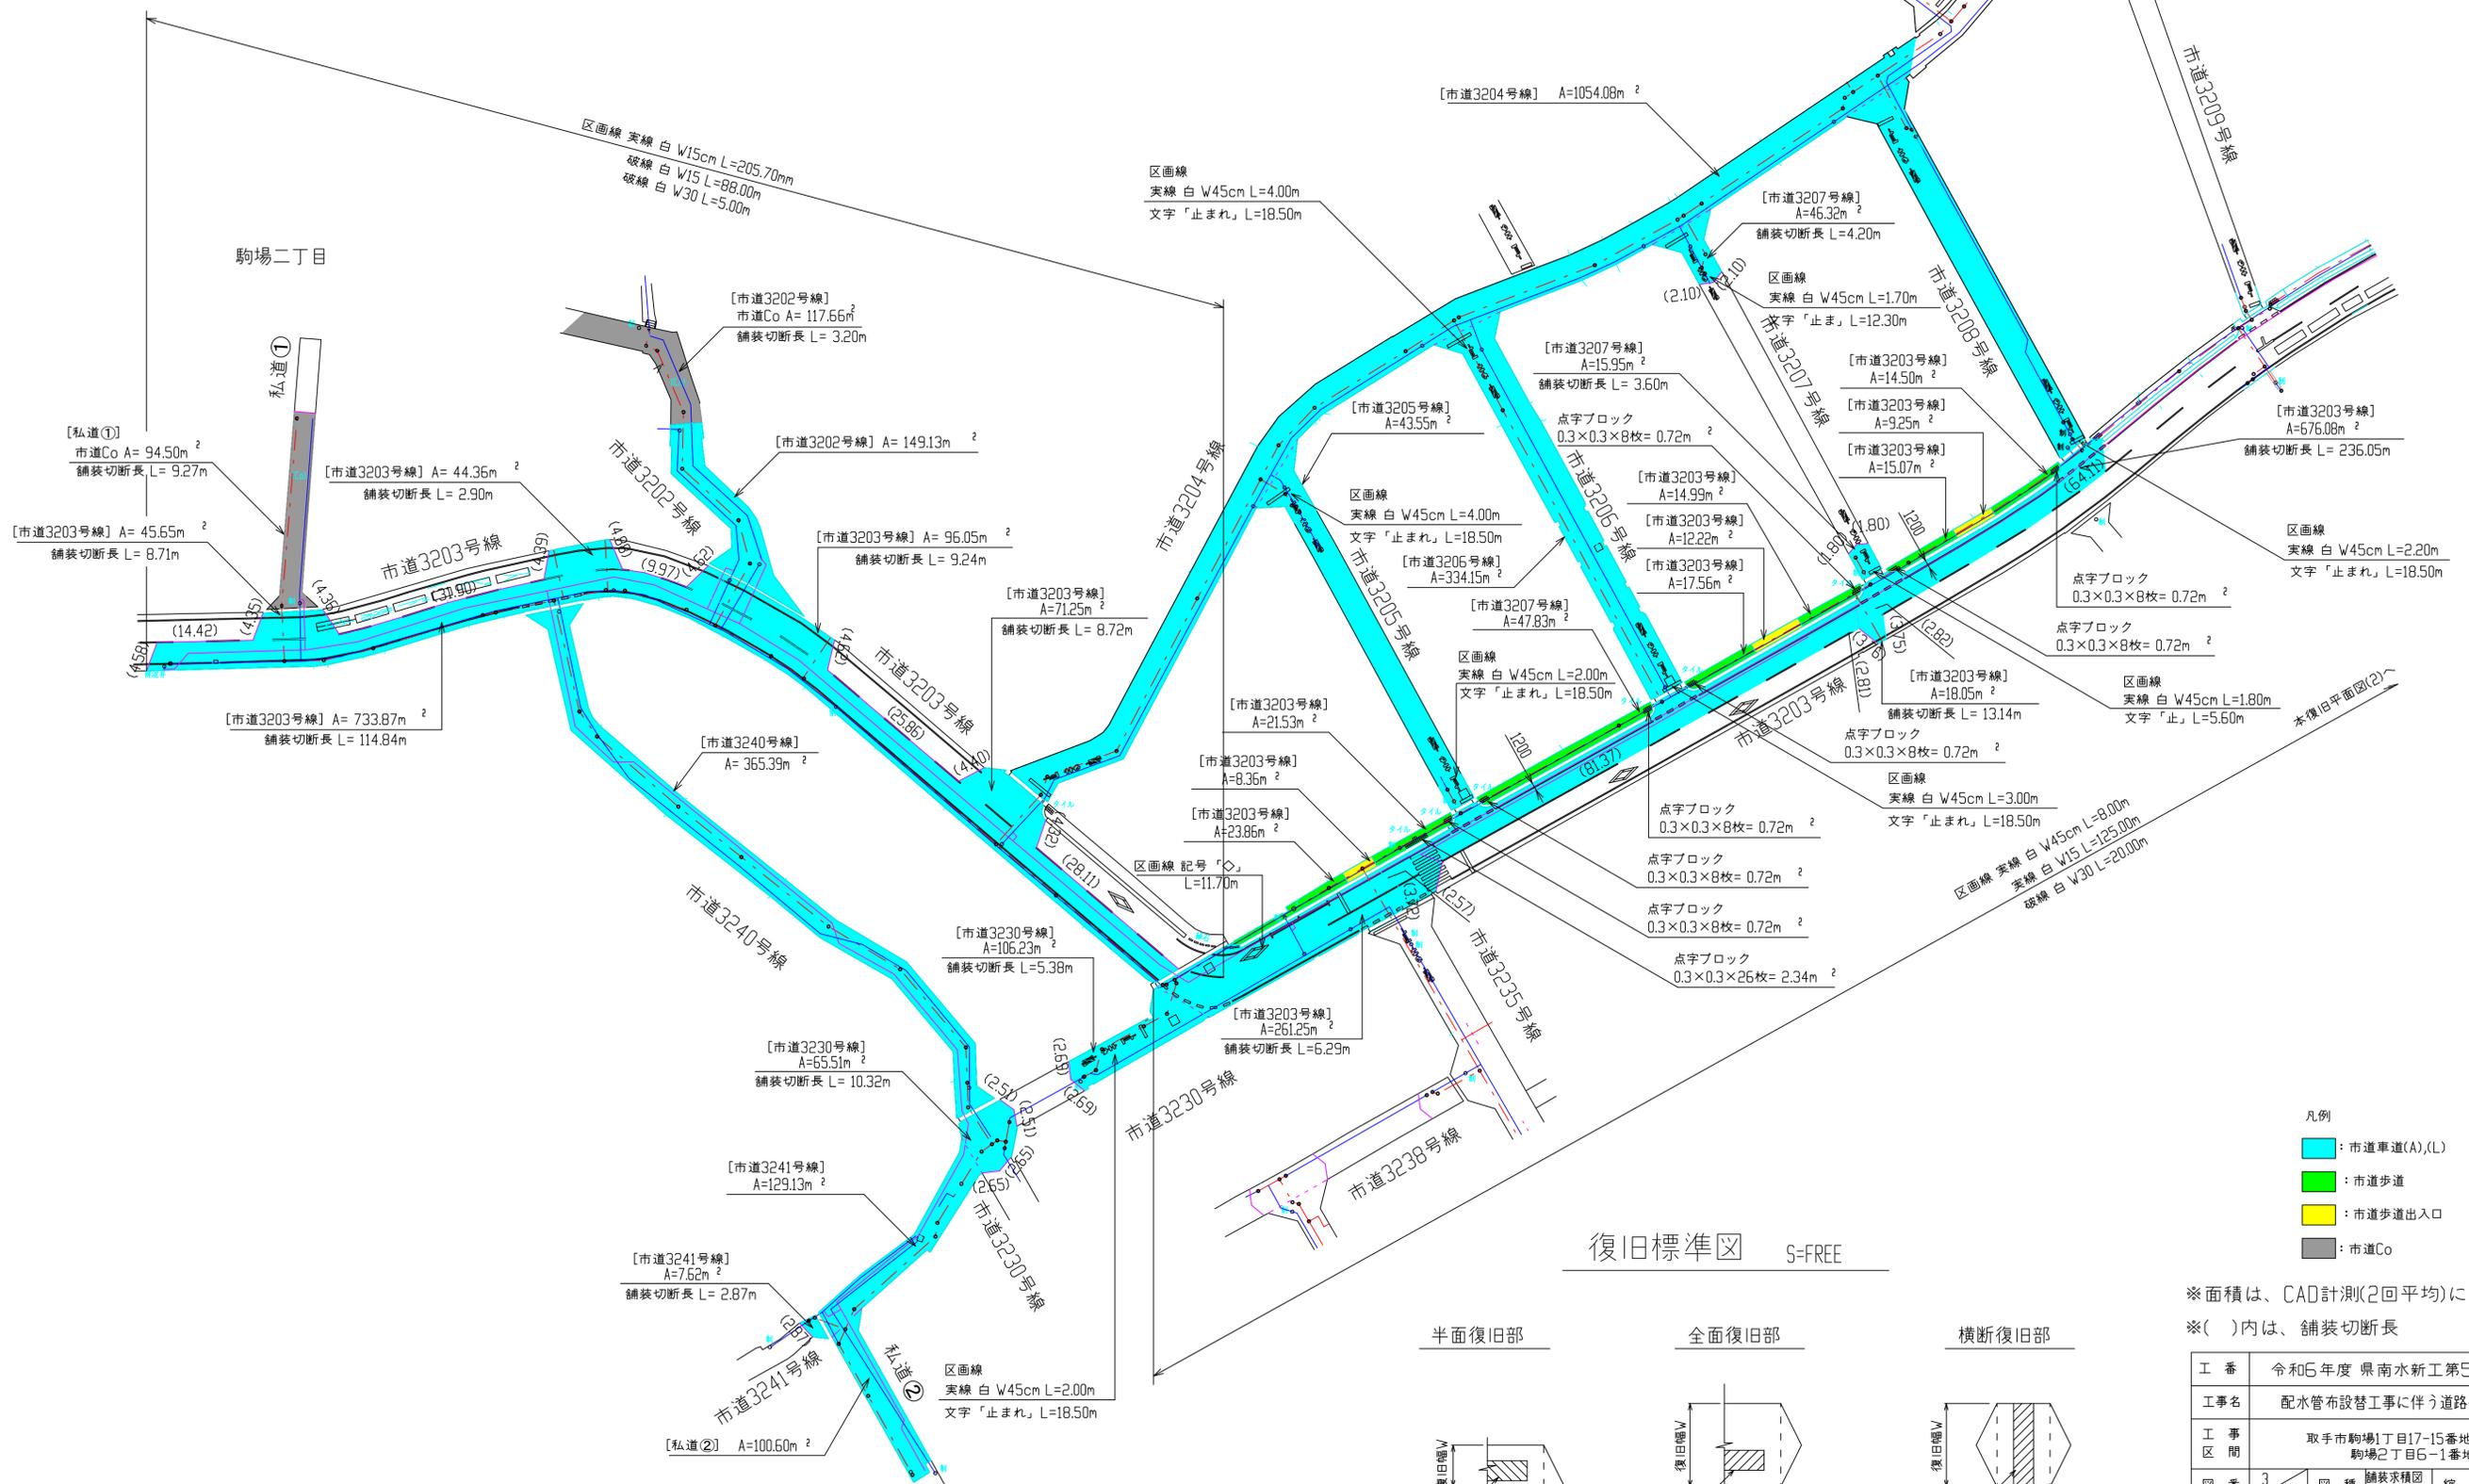

復旧標準図 S=FREE

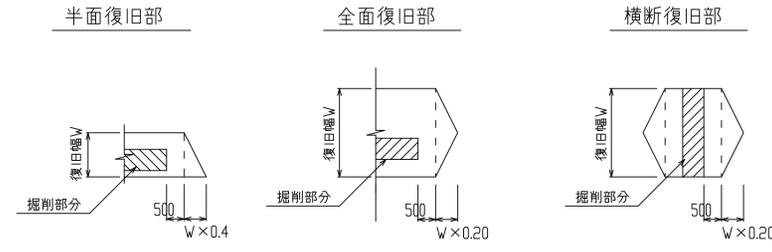

- 凡例
- : 市道車道(A),(L)
 - : 市道歩道
 - : 市道歩道出入口
 - : 市道Co

※面積は、CAD計測(2回平均)による。
 ※()内は、舗装切断長

工番	令和6年度 県南水新工第5-27号		
工事名	配水管布設替工事に伴う道路復旧工事		
工事区	取手市駒場1丁目17-15番地先～駒場2丁目6-1番地先間		
図番	3/4	図種	舗装求積図(1) 縮尺 図示
管路台帳番号	141115,141116,141125,141126		
茨城県南水道企業団			

